Вид А

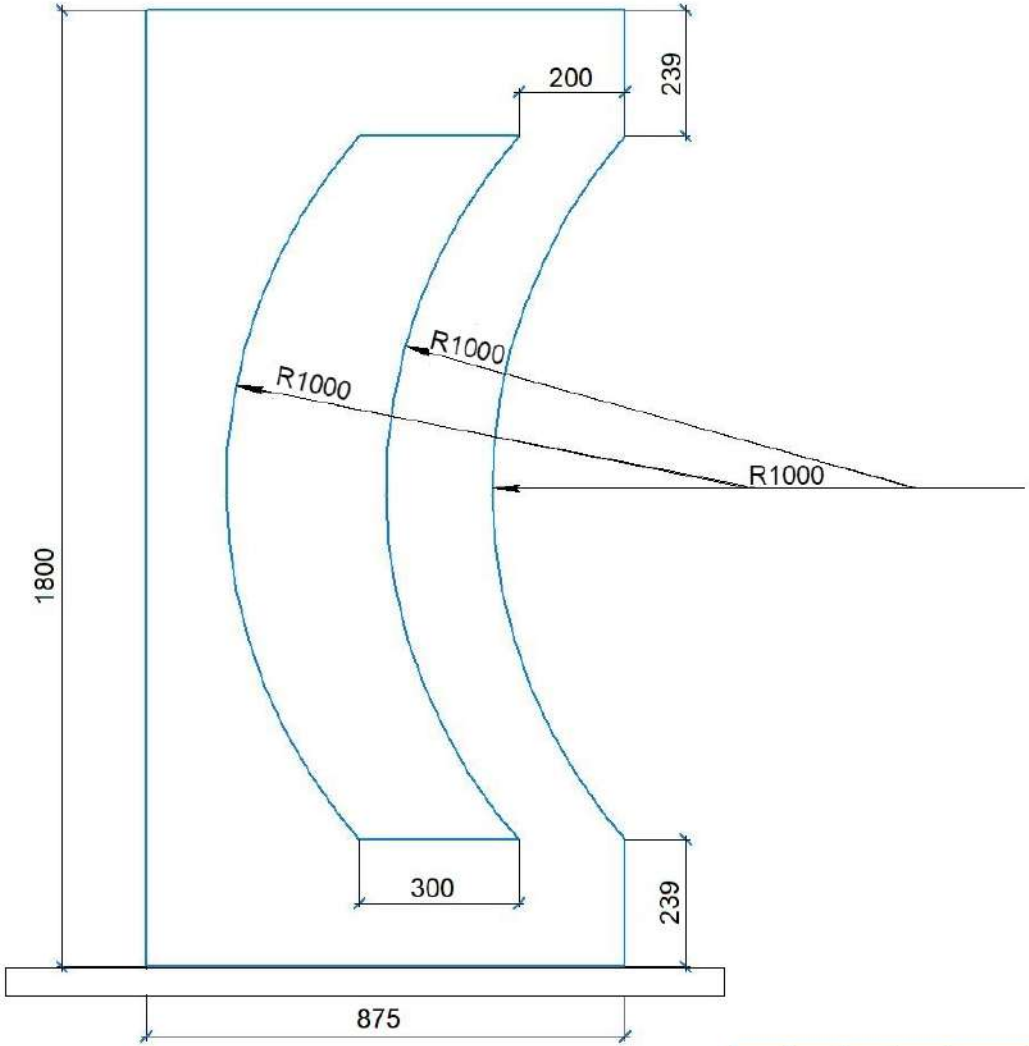

Изм.	Кол.уч.	Лист	№док.	Подп.	Дата

Стадия	Лист	Листов

Согласовано

Взам. инв. №

Подп. и дата

Инв. № подл.

Формат А3